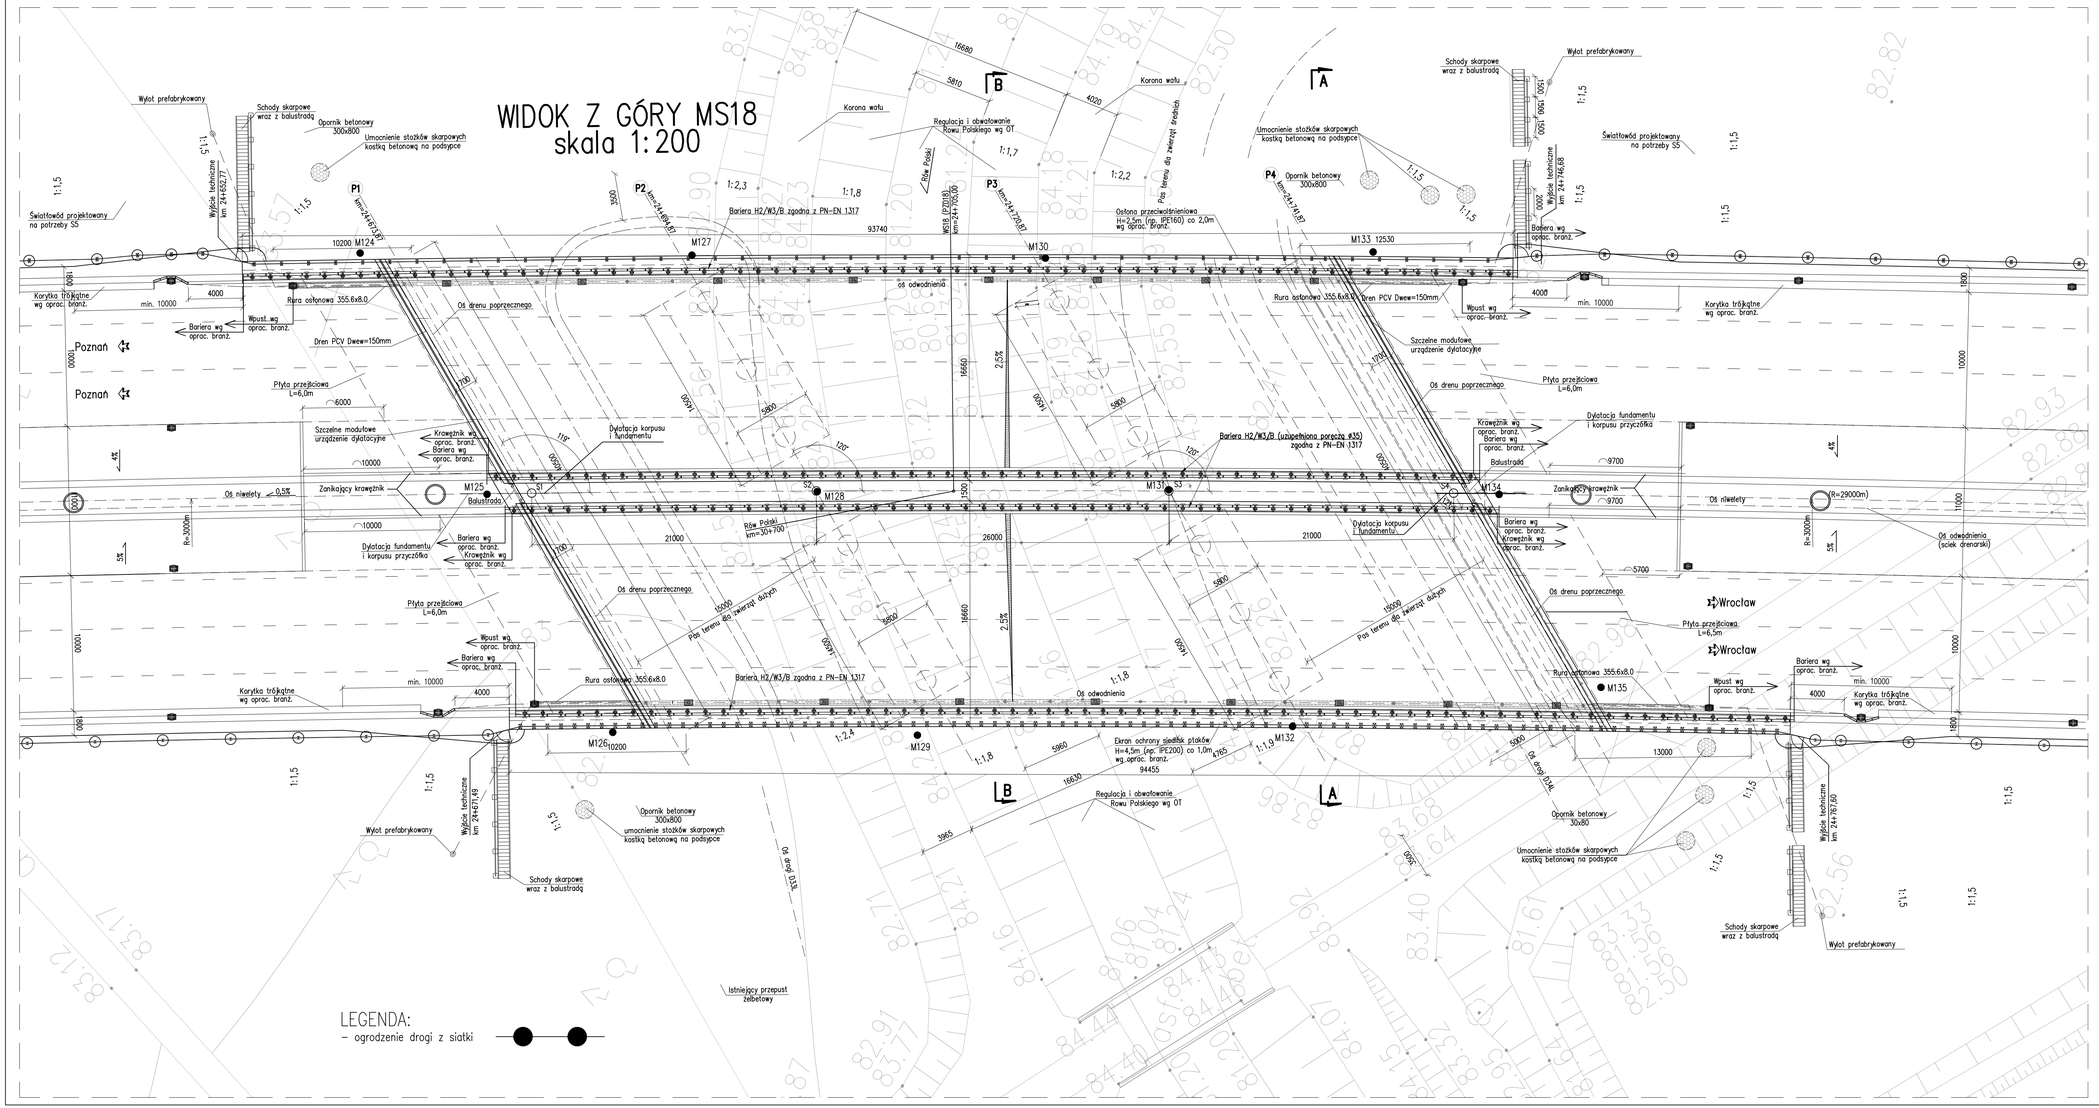

Wykaz współrzędnych przecięcia osi jezdni z osiami podpór

	X	Y
S1	5639181,61	3700390,53
S2	5639161,76	3700397,39
S3	5639137,13	3700405,68
S4	5639117,16	3700412,23

MATERIAŁY:

Beton:

Fundamenty	B35 W8 F150
Korpusy przyczółków	B35 W8 F150
Słupy filarów	B50 W8 F150
Ustrój nośny	B45 W8 F150
Kapy chodnikowe	B35 W8 F150
Płyty przejściowe	B35 W8 F150
Podbudowy	B10
Stal zbrojeniowa:	A–IIIN (BSt500)
Stal sprężająca:	R_{vk}=1860 MPa

OBIEKT MS18
WIADUKT NAD PRZEJŚCIEM DLA ZWIERZĄT W CIĄGU DROGI S5 W KM 24+705

Kąt skrzyżowania wiaduktu alfa =60,0°

Klasa obciążeń "A" wg PN–85/S–10030

Nr	Typ modyfikacji	Data	Imię i nazwisko

Inwestor / Zamawiający
Generalna Dyrekcja Dróg Krajowych i Autostrad
ul. Siemiradzkiego 5a
60-763 Poznań

Jednostka projektowa
URS Polska Sp. z o.o
ul. Rejtana 17, 02-516 Warszawa
Biuro we Wrocławiu ul. Klecińska 123, 54-413 Wrocław

Stadium	Zadanie
PW	**Budowa drogi S5 Poznań - Wrocław, odcinek Radomicko - Kaczkowo Etap II od km 19+140 do km 28+658,35**
Nr tomu: **04/18**	Nazwa tomu: **MS18 (PZD18) Most w ciągu S5 (Przejście dla zwierząt dołem), km 24+705,00 nad ciekiem "Rów Polski".**
Branża: **Obiekty inżynierskie**	Tytuł rysunku: **Rysunek ogólny - widok z góry**

Stanowisko	Imię i nazwisko	Nr uprawnień	Podpis
Główny Projektant	mgr inż. Maciej Kopel	72/DOŚ/05 DOŚ/BM/0529/05	
Projektant	mgr inż. Maciej Boberski	OPL/0759/PWOM/11 OPL/BM/0017/12	
Asystent		———	
Sprawdzający	mgr inż. Marek Kempski	475/88/UW DOŚ/BO/5326/01	

Nr projektu	Skala	Data	Nr egz.	Nr rys.
PL1292	**1:200**	**07.2014r.**		**01-01**

Stadium	Branża	Km	Nr obiektu	Nr tomu	Nr rysunku	Rewizja
PW	**OI**	**24+705**	**MS18**	**04 / 18**	**01-01**	**00**