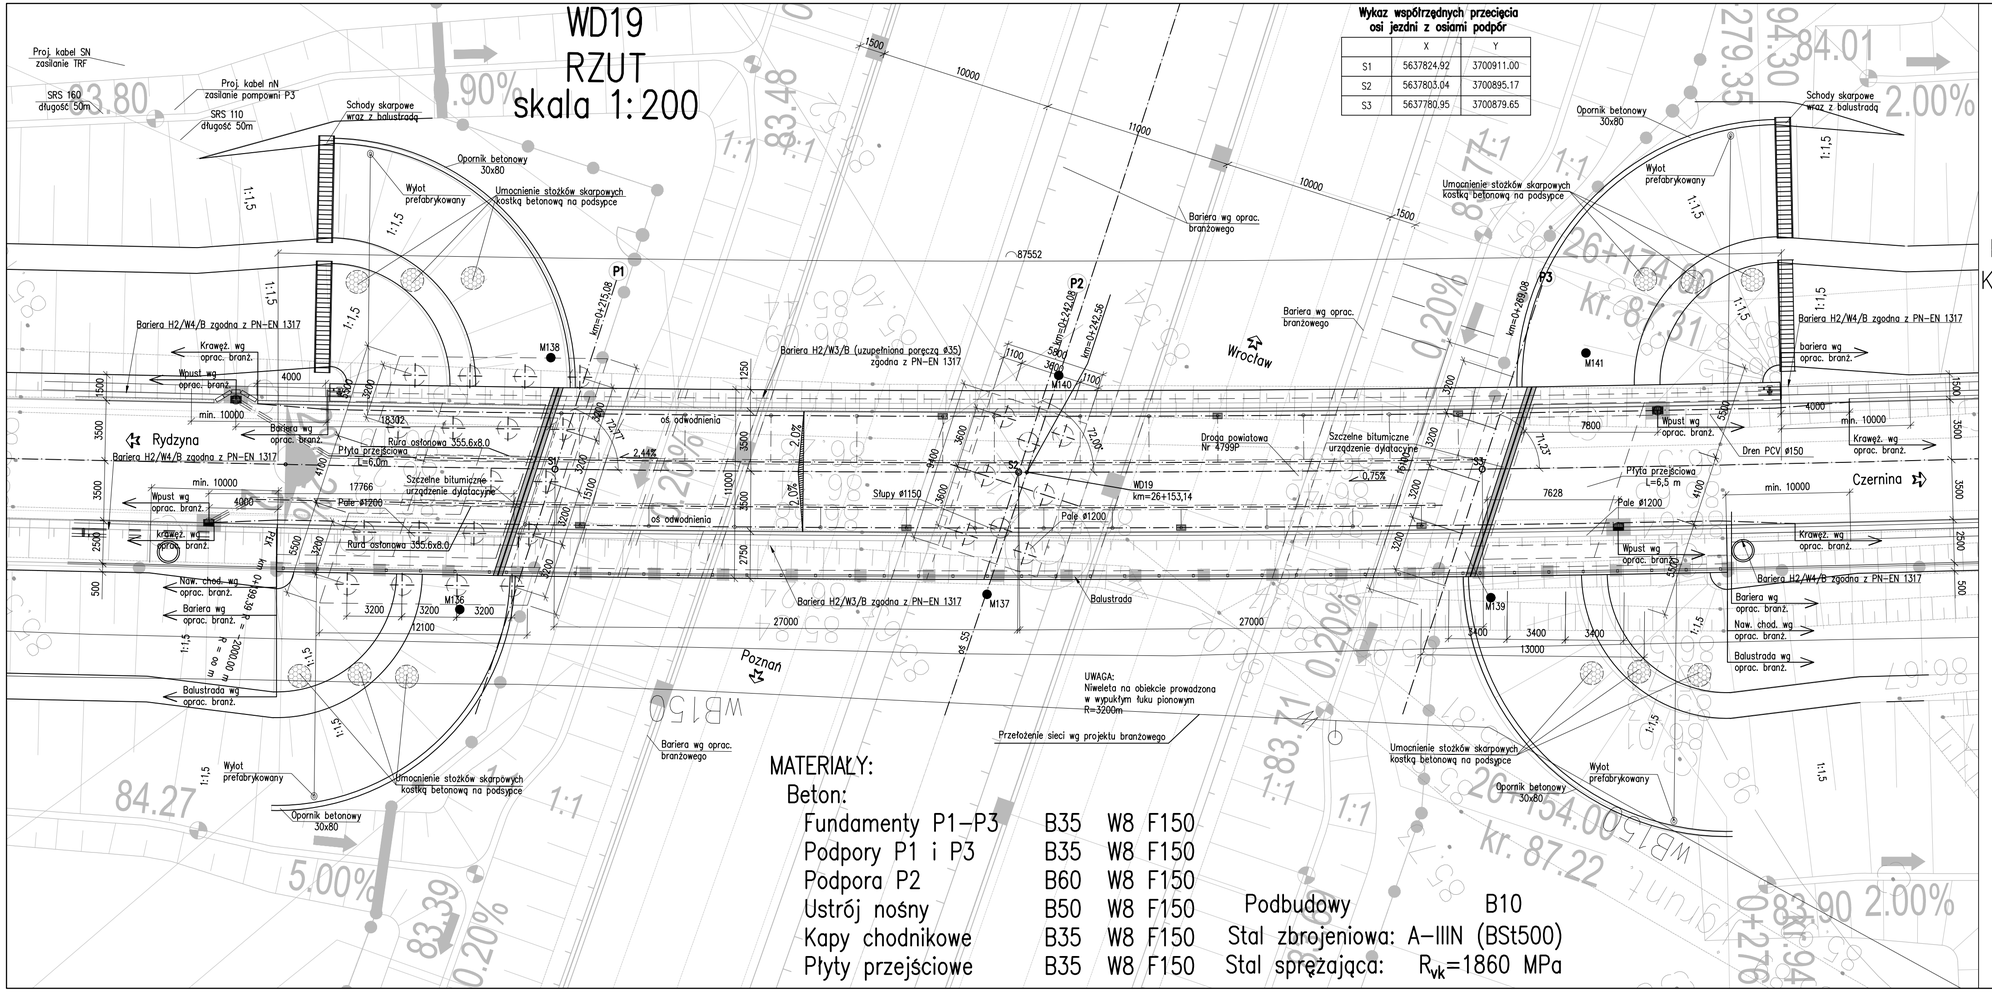

LEGENDA:
– ogrodzenie drogi z siatki

OBIEKT WD19
WIADUKT NAD DROGĄ S5
W KM 26+153,14
W CIĄGU DROGI POWIATOWEJ 4799P
W KM 0+242,56

Kąt skrzyżowania wiaduktu alfa =72,0°
Klasa obciążeń "B" wg PN–85/S–10030

Nr	Typ modyfikacji	Data	Imię i nazwisko

Inwestor / Zamawiający
Generalna Dyrekcja Dróg Krajowych i Autostrad
ul. Siemiradzkiego 5a
60-763 Poznań

Jednostka projektowa
URS Polska Sp. z o.o
ul. Rejtana 17, 02-516 Warszawa
Biuro we Wrocławiu ul. Klecińska 123, 54-413 Wrocław

Stadium	Zadanie
PW	**Budowa drogi S5 Poznań - Wrocław, odcinek Radomicko - Kaczkowo Etap II od km 19+140 do km 28+658,35**
Nr tomu	Nazwa tomu
04/19	**WD19 Wiadukt nad S5, km 26+153,14 w ciągu drogi powiatowej nr 4799P**
Branża	Tytuł rysunku
Obiekty inżynierskie	**Rysunek ogólny - widok z góry**

Stanowisko	Imię i nazwisko	Nr uprawnień	Podpis
Główny Projektant	mgr inż. Maciej Kopel	72/DOŚ/05 DOŚ/BM/0529/05	
Projektant	mgr inż. Maciej Boberski	OPL/0753/PWOM/11 OPL/BM/0017/12	
Asystent		——	
Sprawdzający	mgr inż. Marek Kempski	475/88/UW DOŚ/BO/5326/01	

Nr projektu	Skala	Data	Nr egz.	Nr rys.
PL1292	**1:200**	**07.2014r.**		**01-01**

Stadium	Branża	Km	Nr obiektu	Nr tomu	Nr rysunku	Rewizja
PW	**OI**	**26+153**	**WD19**	**04 / 19**	**01-01**	**00**