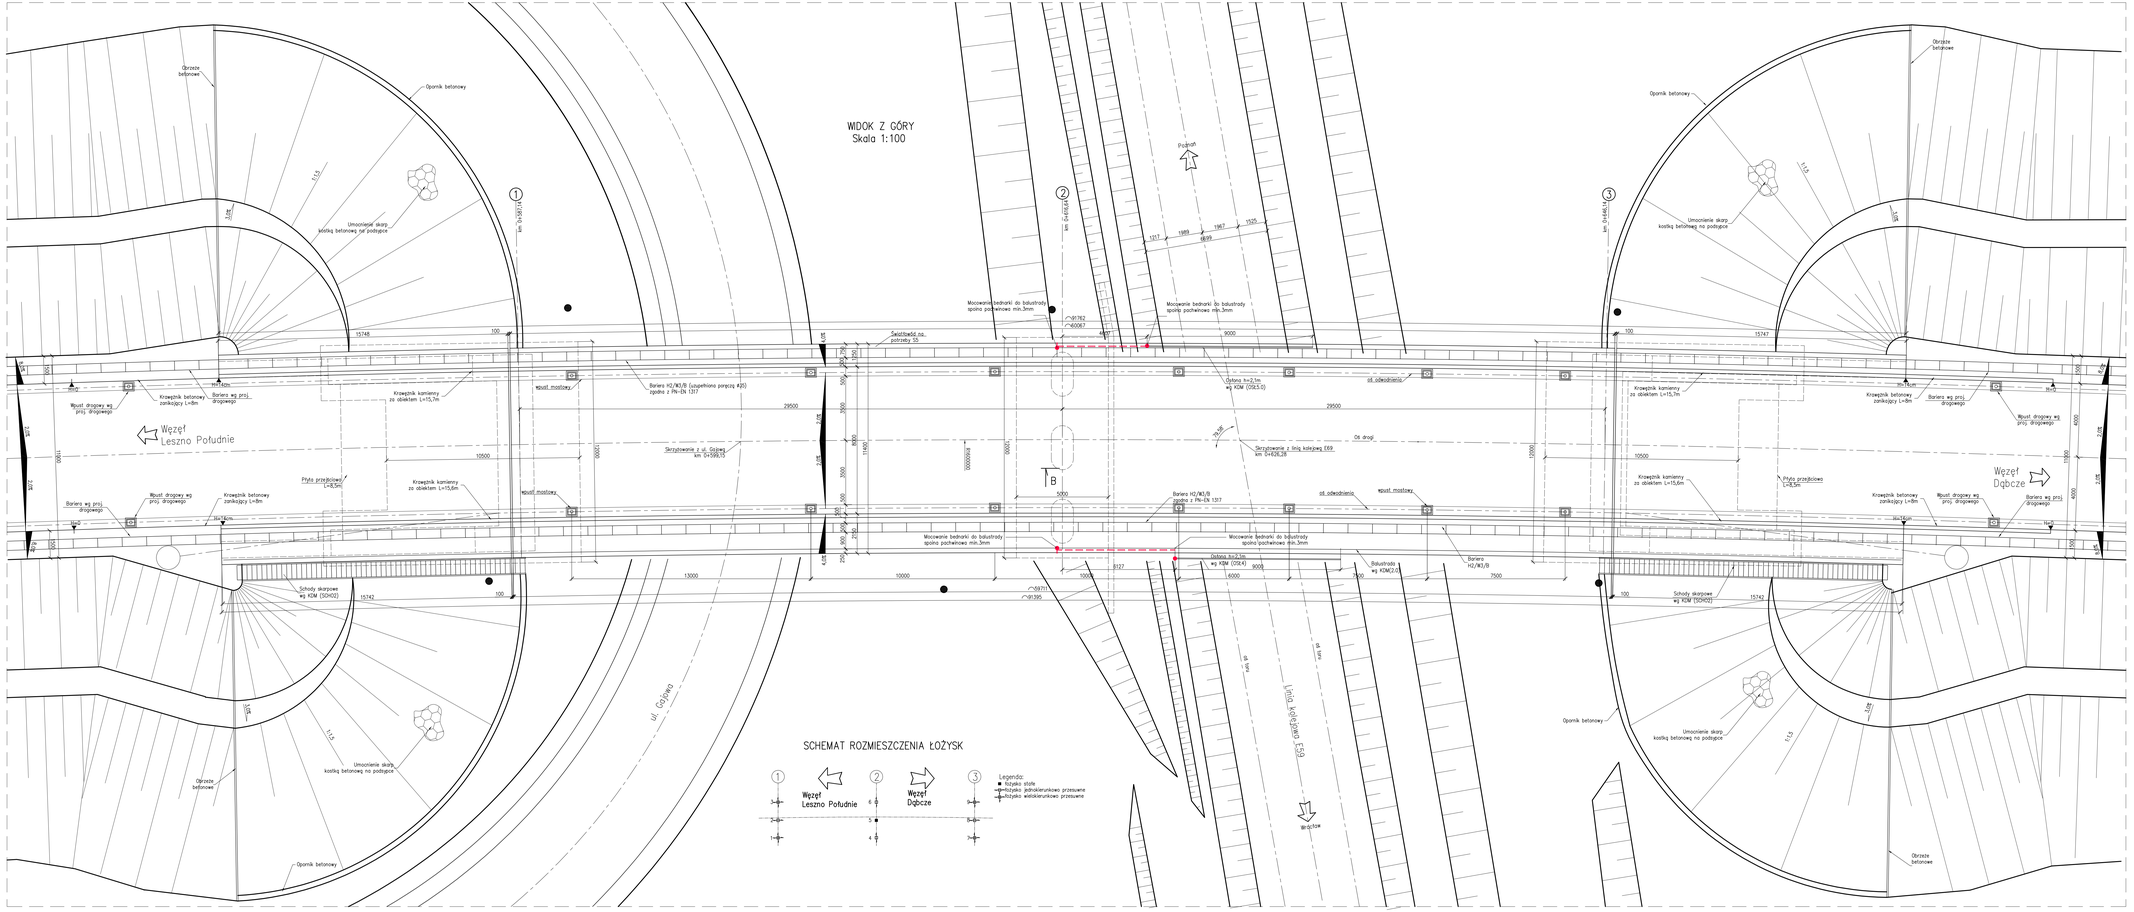

MATERIAŁY:

Beton:

Fundamenty i przyczółki	B30	W8 F150
Słupy	B40	W8 F150
Ustrój nośny		
–belki typu T27	B45	W8 F150
–nadbeton	B35	W8 F150
Kapy chodnikowe	B30	W8 F150
Płyty przejściowe	B30	W8 F150
Podbudowy	B10	

Stal zbrojeniowa: A–IIIN (BSt500)

Stal sprężająca: R_{pk}=1860 MPa

Nr	Typ modyfikacji	Data	Imię i nazwisko
1	Wprowadzenie elementów uszykenia obiektu	20.08.2013	P. Szymański

Inwestor / Zamawiający:
Generalna Dyrekcja Dróg Krajowych i Autostrad
ul. Siemiradzkiego 5a
60-763 Poznań

Jednostka projektowa:
URS Polska Sp. z o.o
ul.Rejtana 17, 02-516 Warszawa
Biuro we Wrocławiu ul.Kleciińska 123, 54-413 Wrocław

Stadium: **PW**	Zadanie: **Budowa drogi S-5 Poznań - Wrocław, odcinek Radomicko - Kaczkowo Etap II od km 19+140 do km 28+658,35.**
Nr tomu: **04/25(II)**	Nazwa branży: **WGP1 Wiadukt w ciągu łącznika z drogą krajowa nr 5, km 0+626,28 nad linią PKP E59 (w km 91+743 linii kolejowej)**
Branża: **Obiekty Inżynierskie (OI)**	Tytuł rysunku: **Rysunek ogólny - widok z góry**

Stanowisko	Imię i nazwisko	Nr uprawnień	Podpis
Projektant	mgr inż. Piotr Szymański	686/01/DUW	
Sprawdzający	mgr inż. Zbigniew Stawiński	263/DOŚ/07	

Nr projektu	Skala	Data	Nr egz.	Nr rys.
PL 1292	**1 : 100**	**07.2014r.**	**1**	**03-01**

Stadium	Branża	km	Nr obiektu	Nr tomu	Nr rysunku	Rewizja
PW	**OI**	**0+626,28**	**WGP1**	**04 / 25(II)**	**3 / 26**	**00**